


TRANSFORMACION URBANISTICA DEL CAMINO DEL VADO

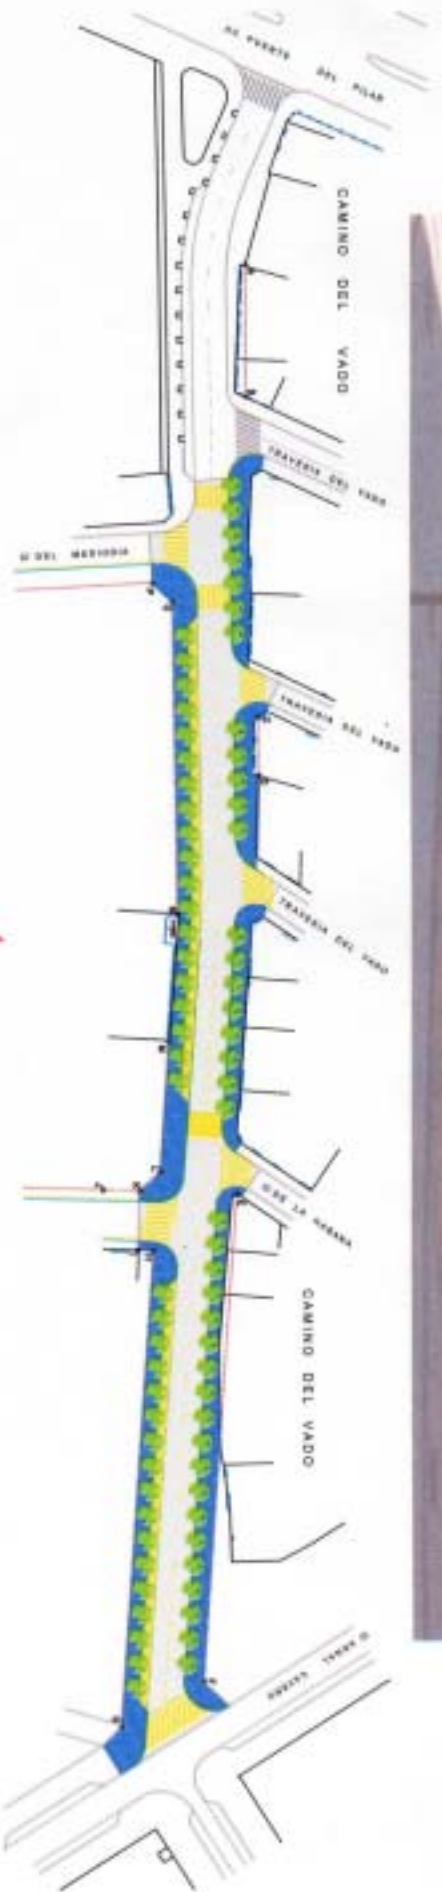

AREA DE INFRAESTRUCTURAS



AYUNTAMIENTO DE ZARAGOZA

SERVICIO DE PROYECTOS